


■ 市民プラザ1階平面図
(館内は禁煙です)

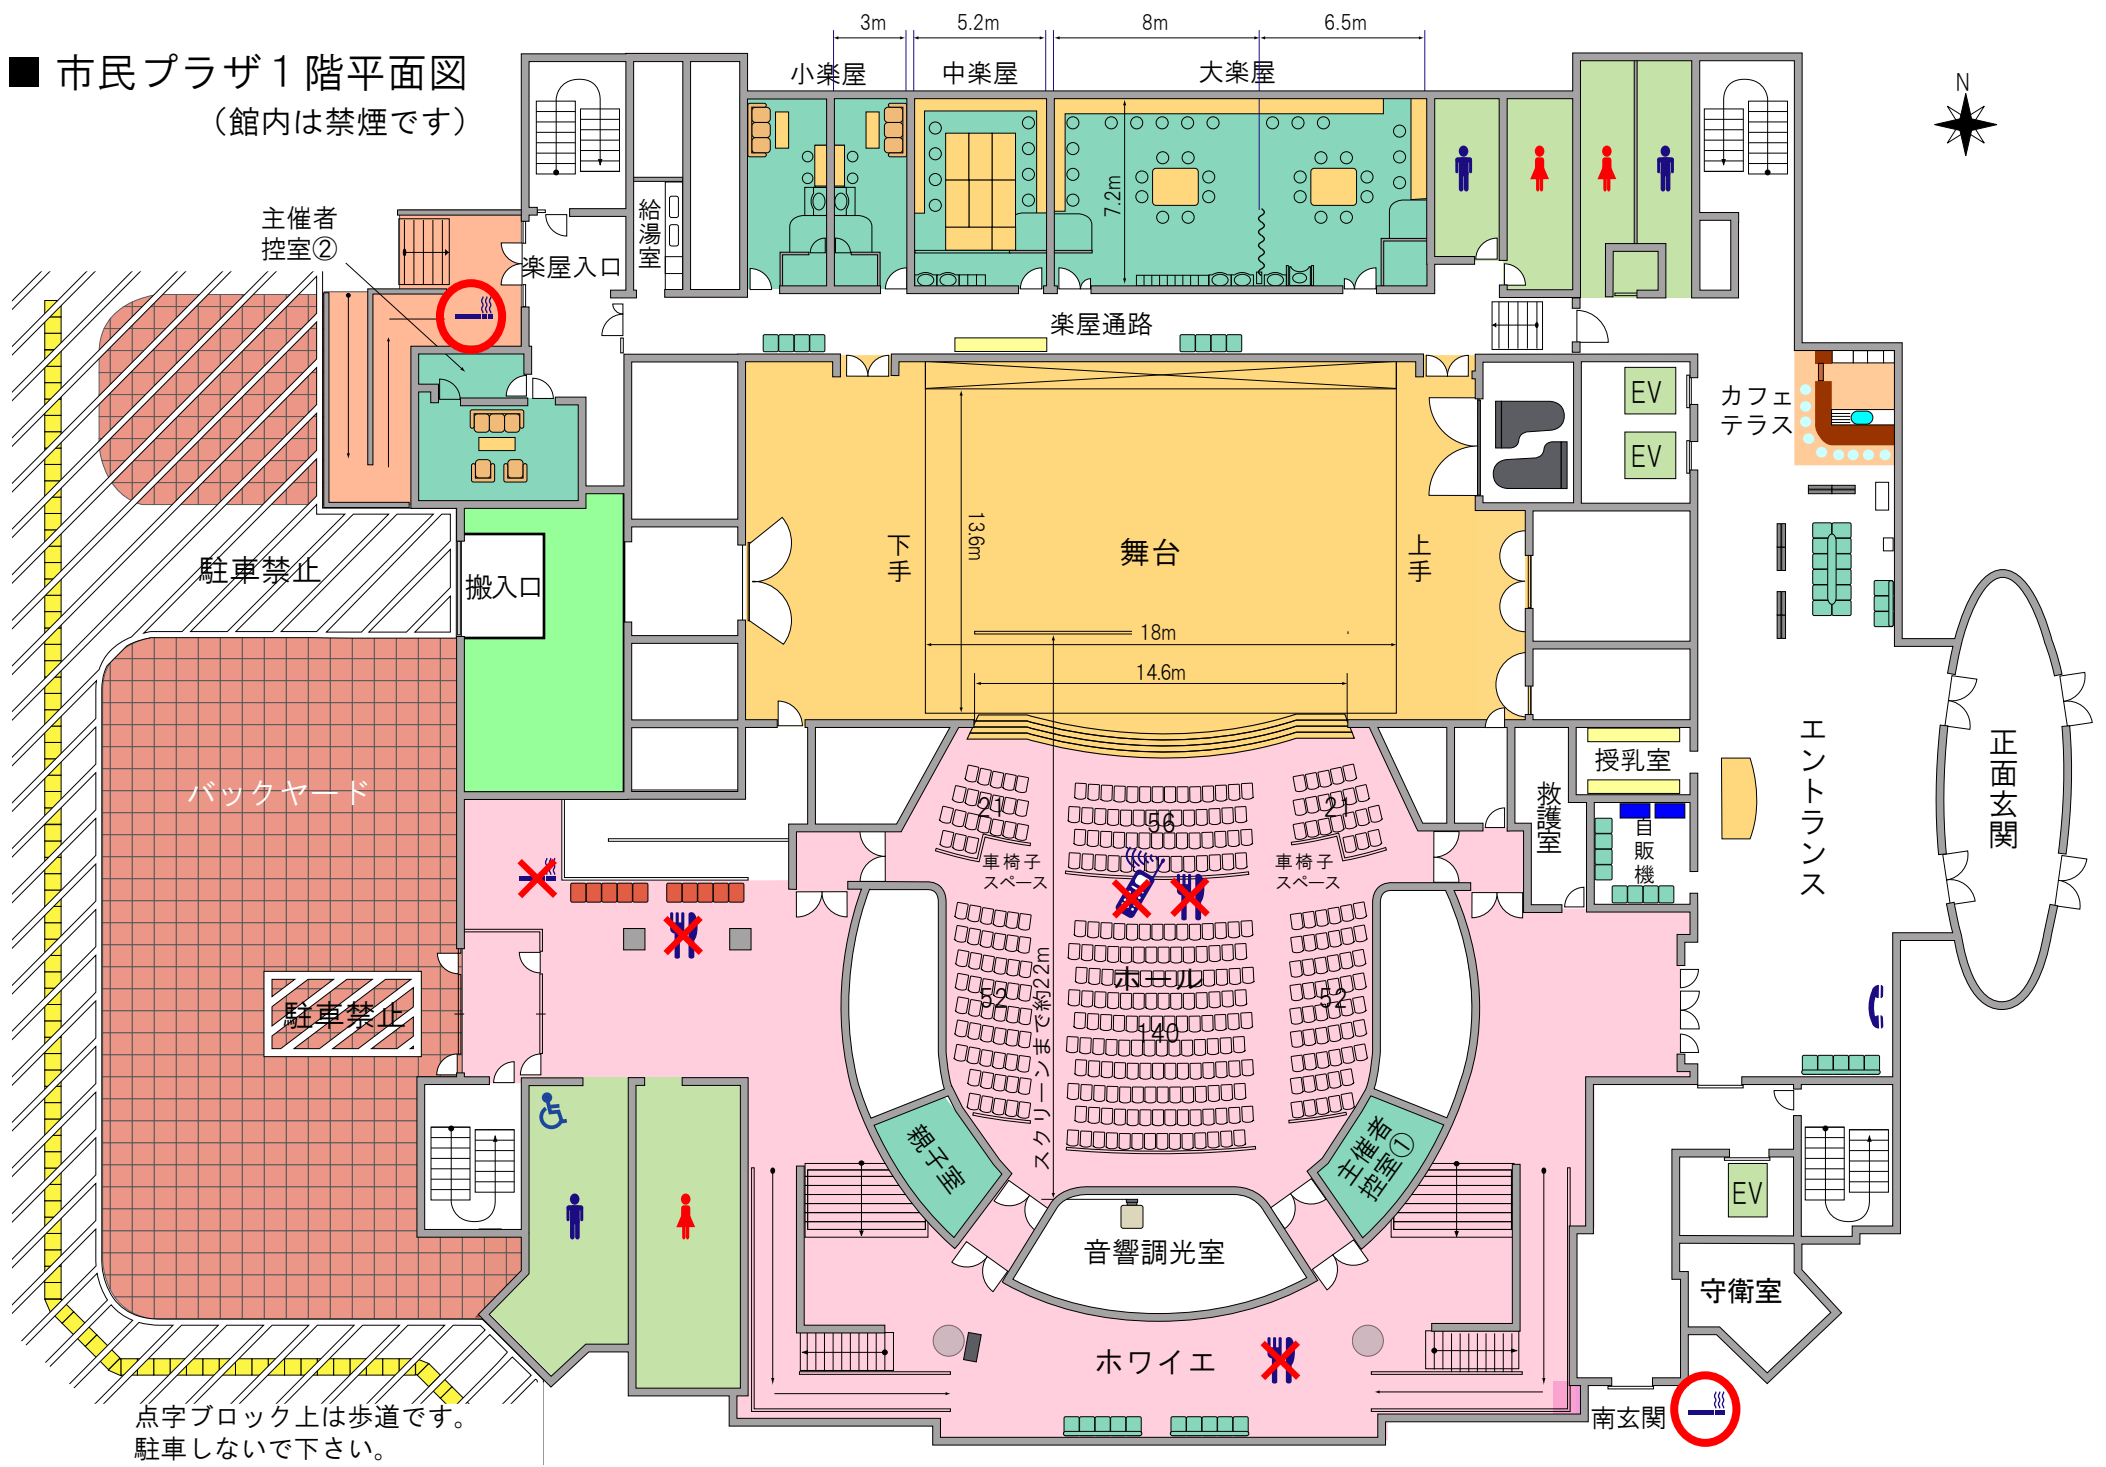

点字ブロック上は歩道です。
駐車しないで下さい。