


宮崎市民プラザ  
ホール舞台平面図

行事名 \_\_\_\_\_  
 開催日 \_\_\_\_\_  
 担当者名 \_\_\_\_\_  
 連絡先 \_\_\_\_\_

間口 14.6m  
 高さ 7.5~9m  
 奥行 13.6m

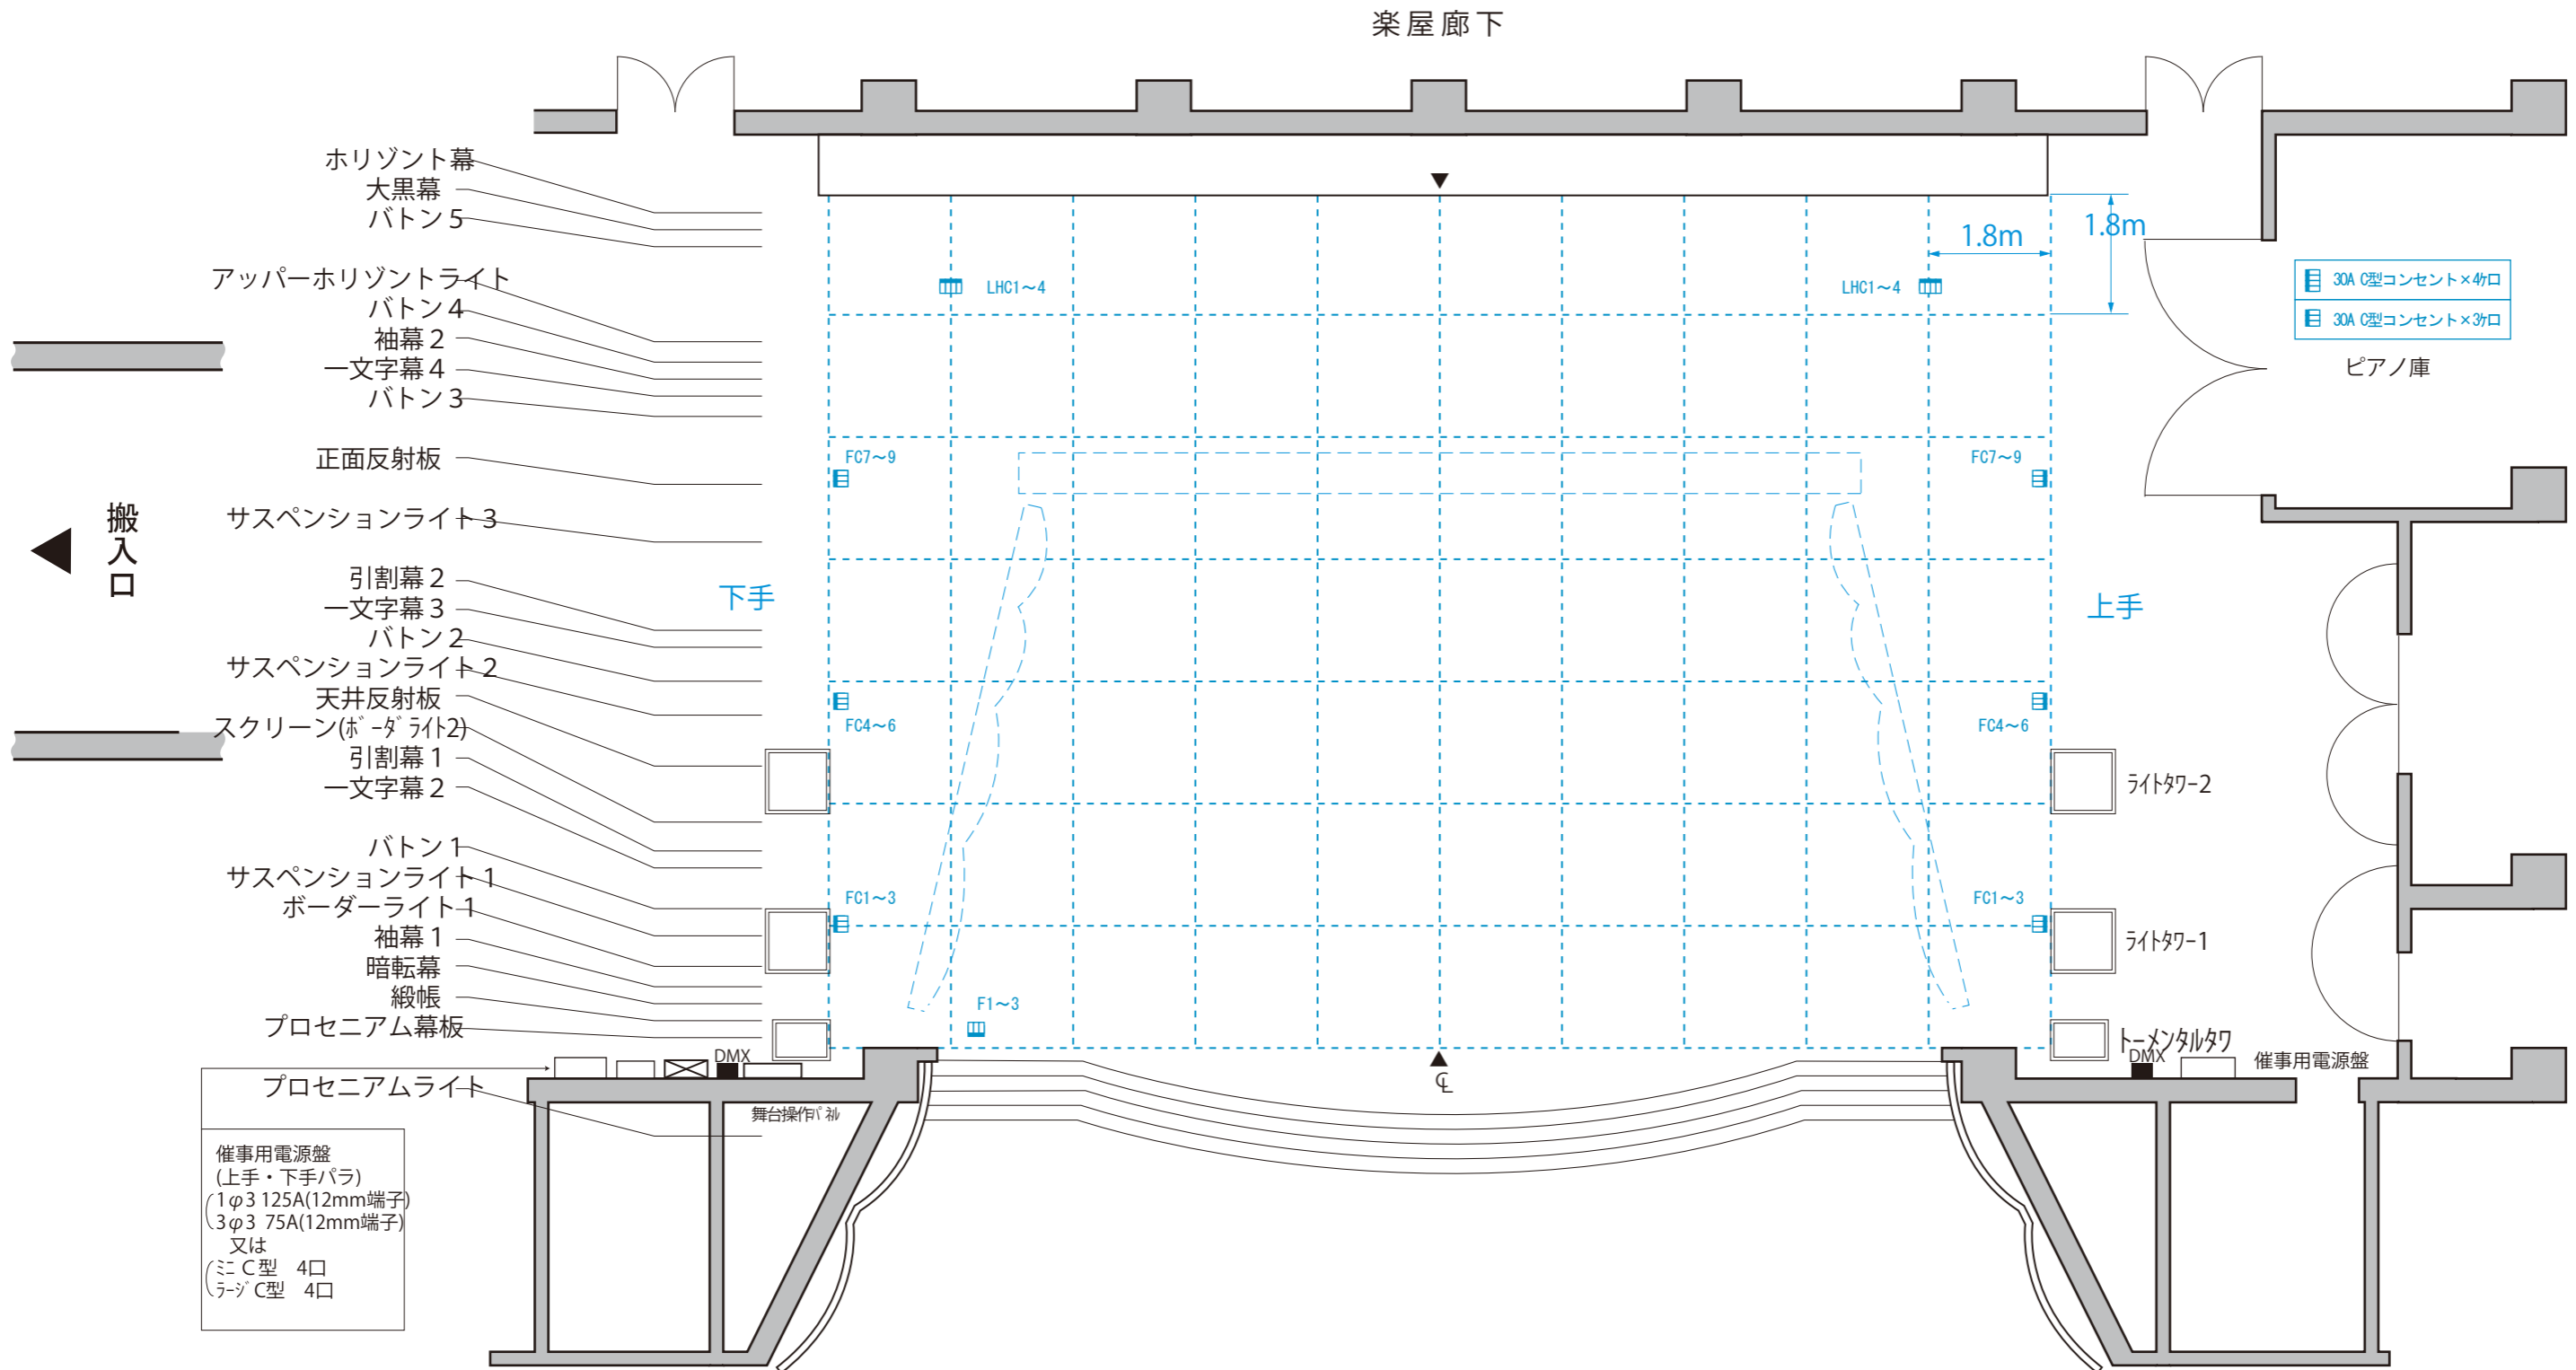

# 宮崎市民プラザ ホール舞台立面図

