


■ 市民プラザ1階平面図  
(館内は禁煙です)

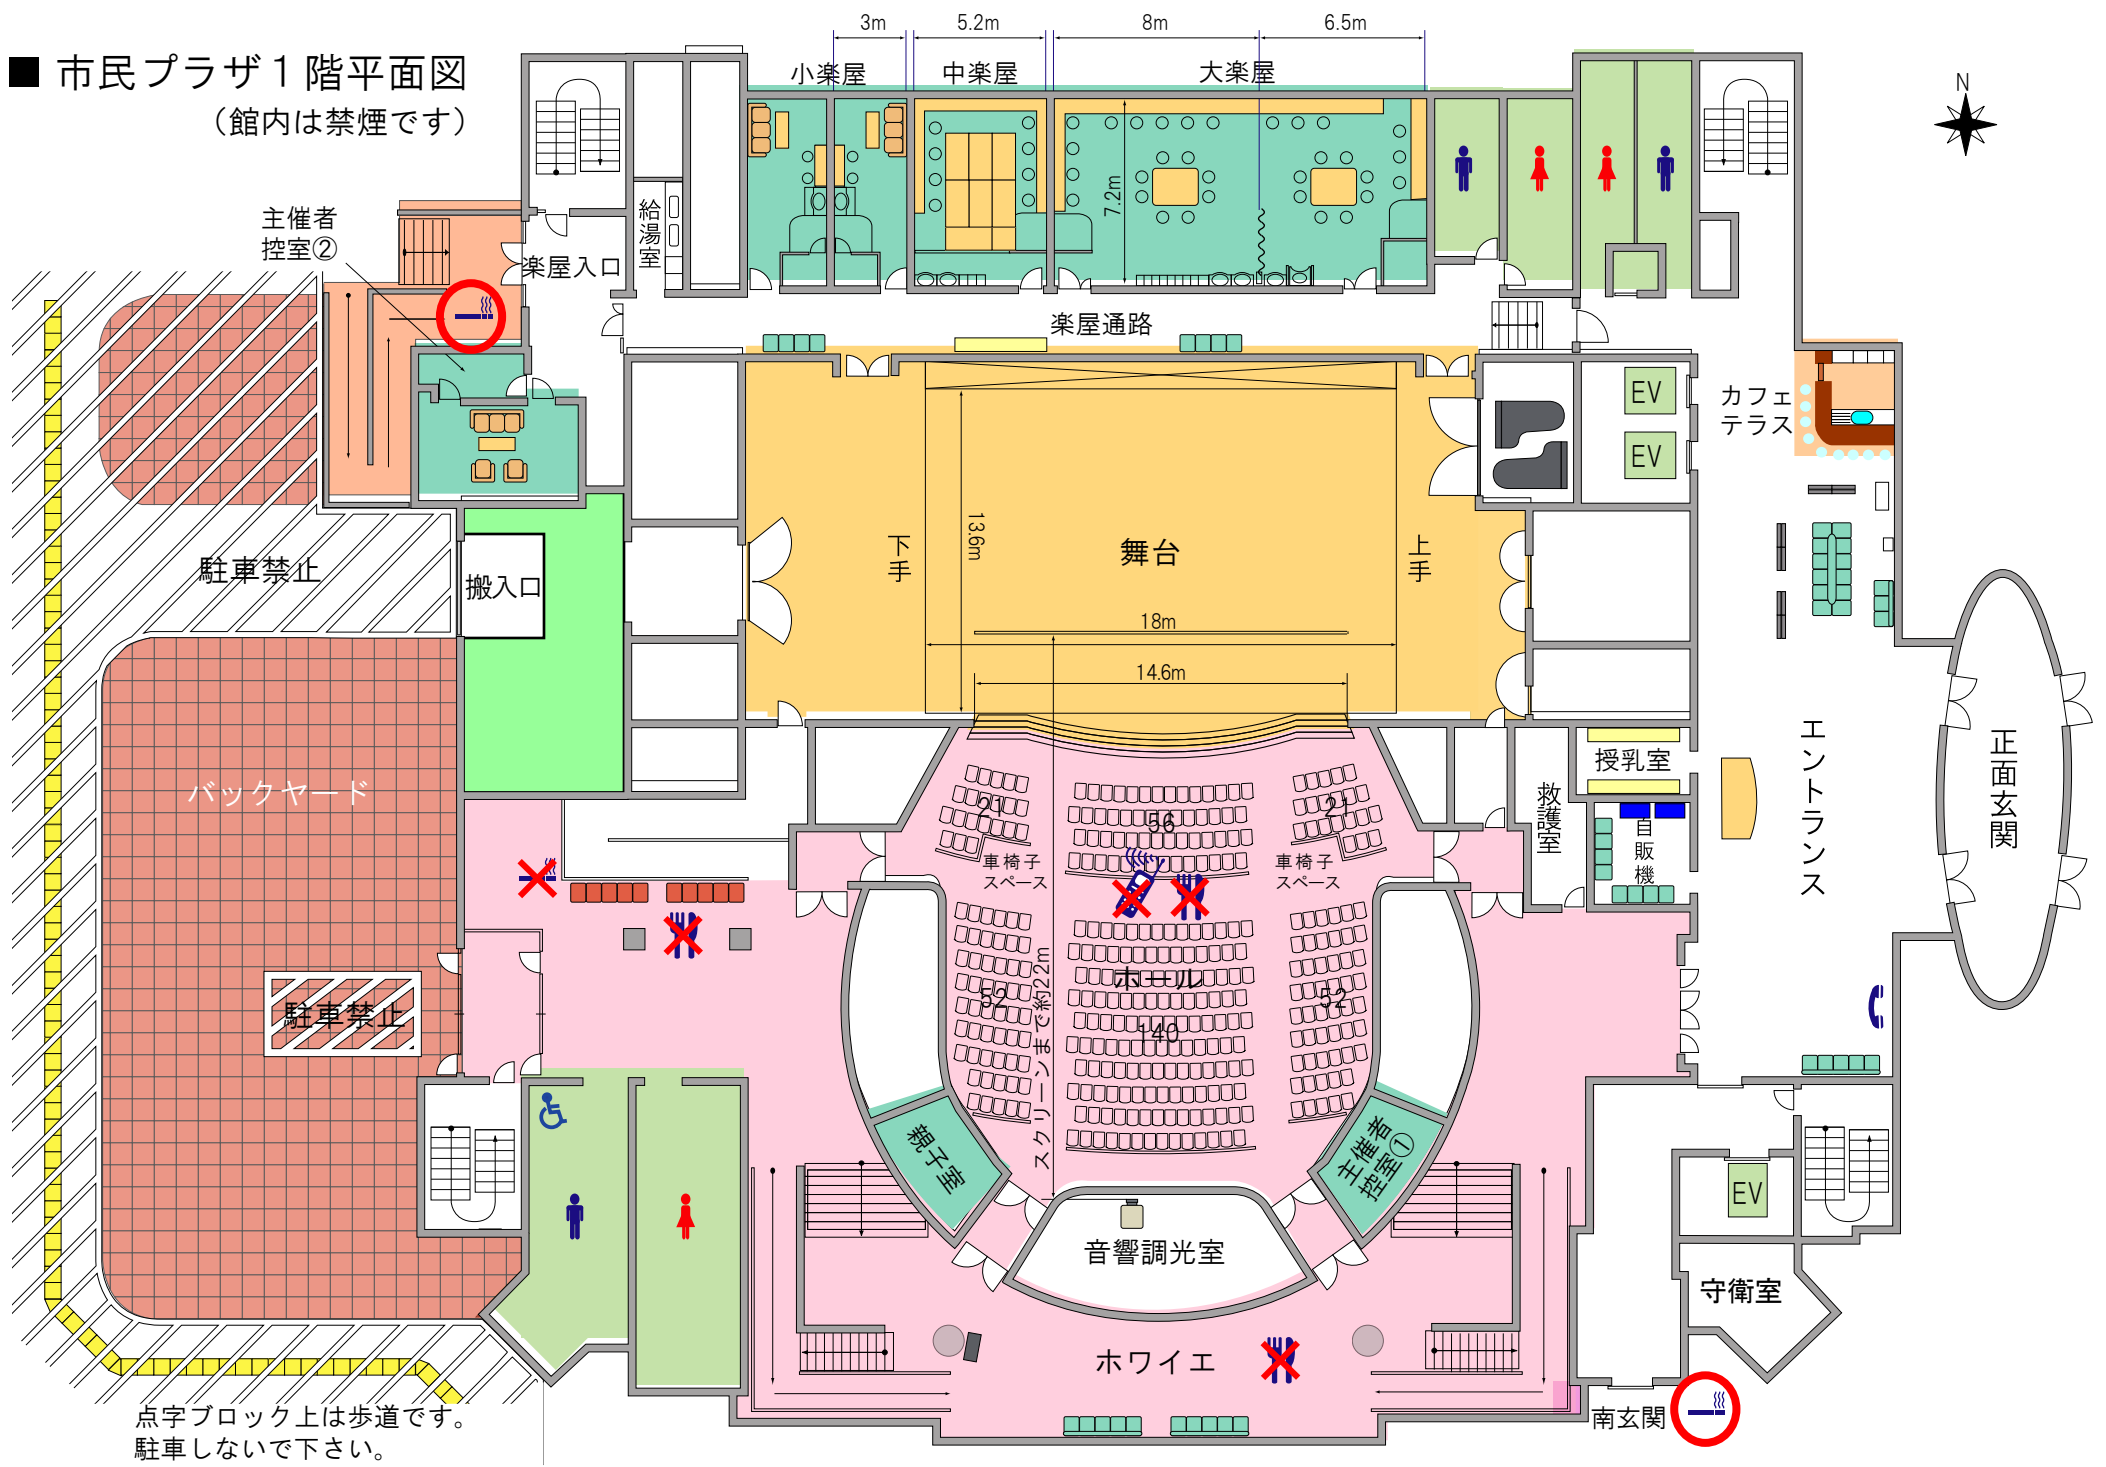

点字ブロック上は歩道です。  
駐車しないで下さい。