


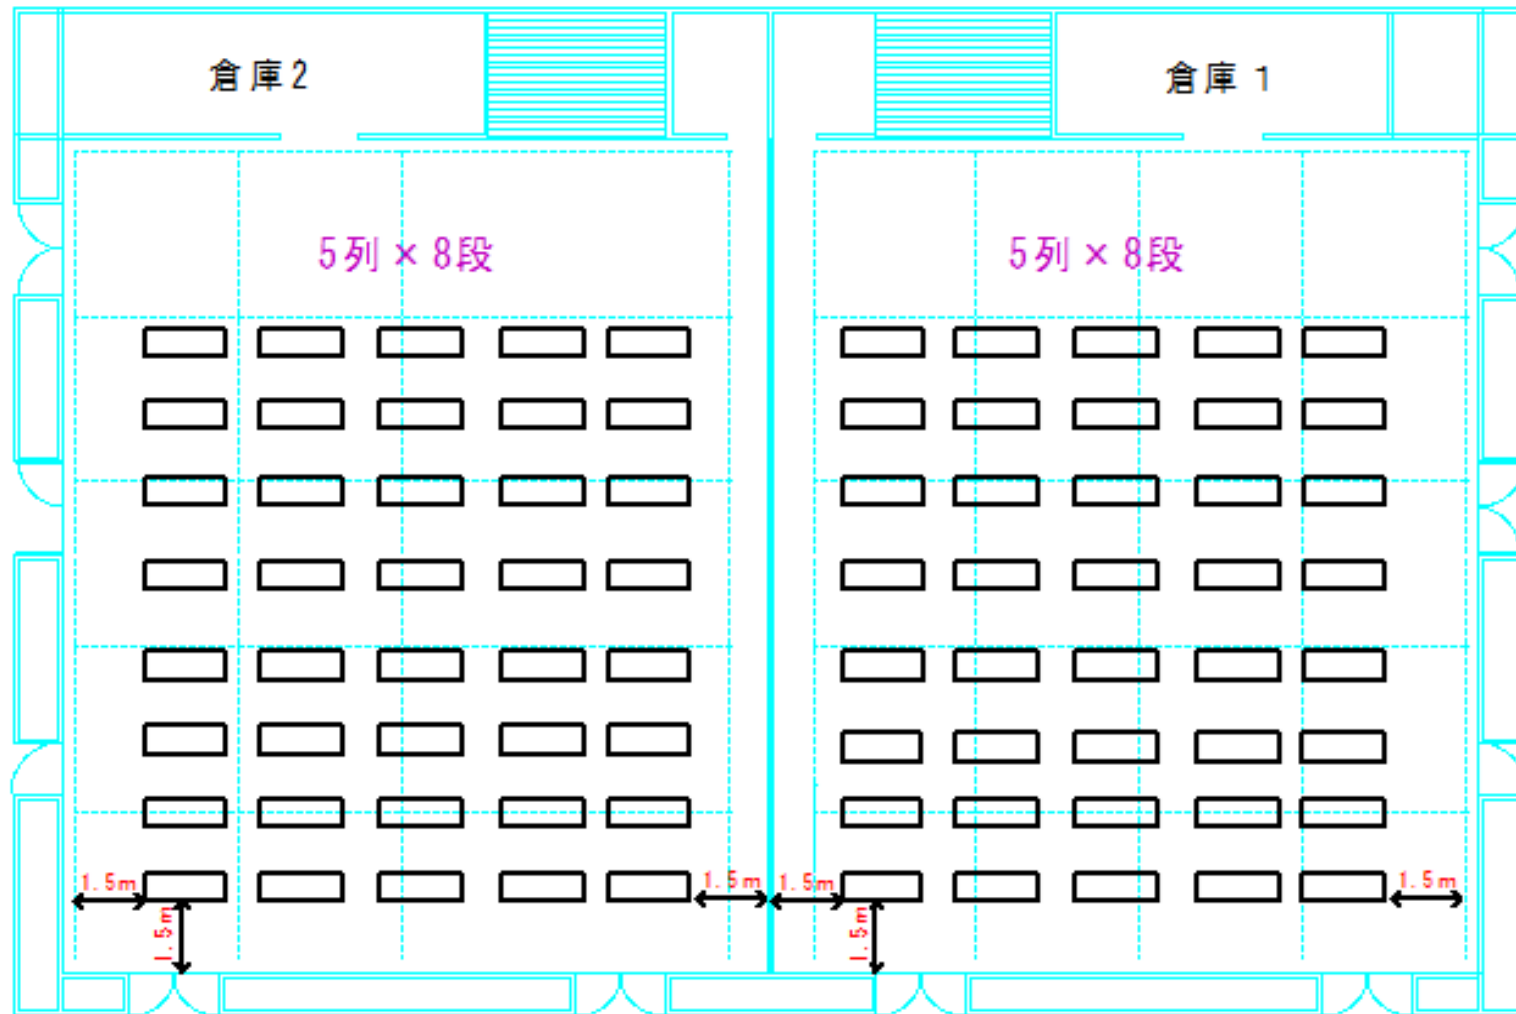

ギャラリー平面図  
机配置例



総面積 558㎡  
天井高 3.6m